


POMIESZCZENIE PROMOCJI  
PRZEKRÓJ A-A  
SKALA 1:25

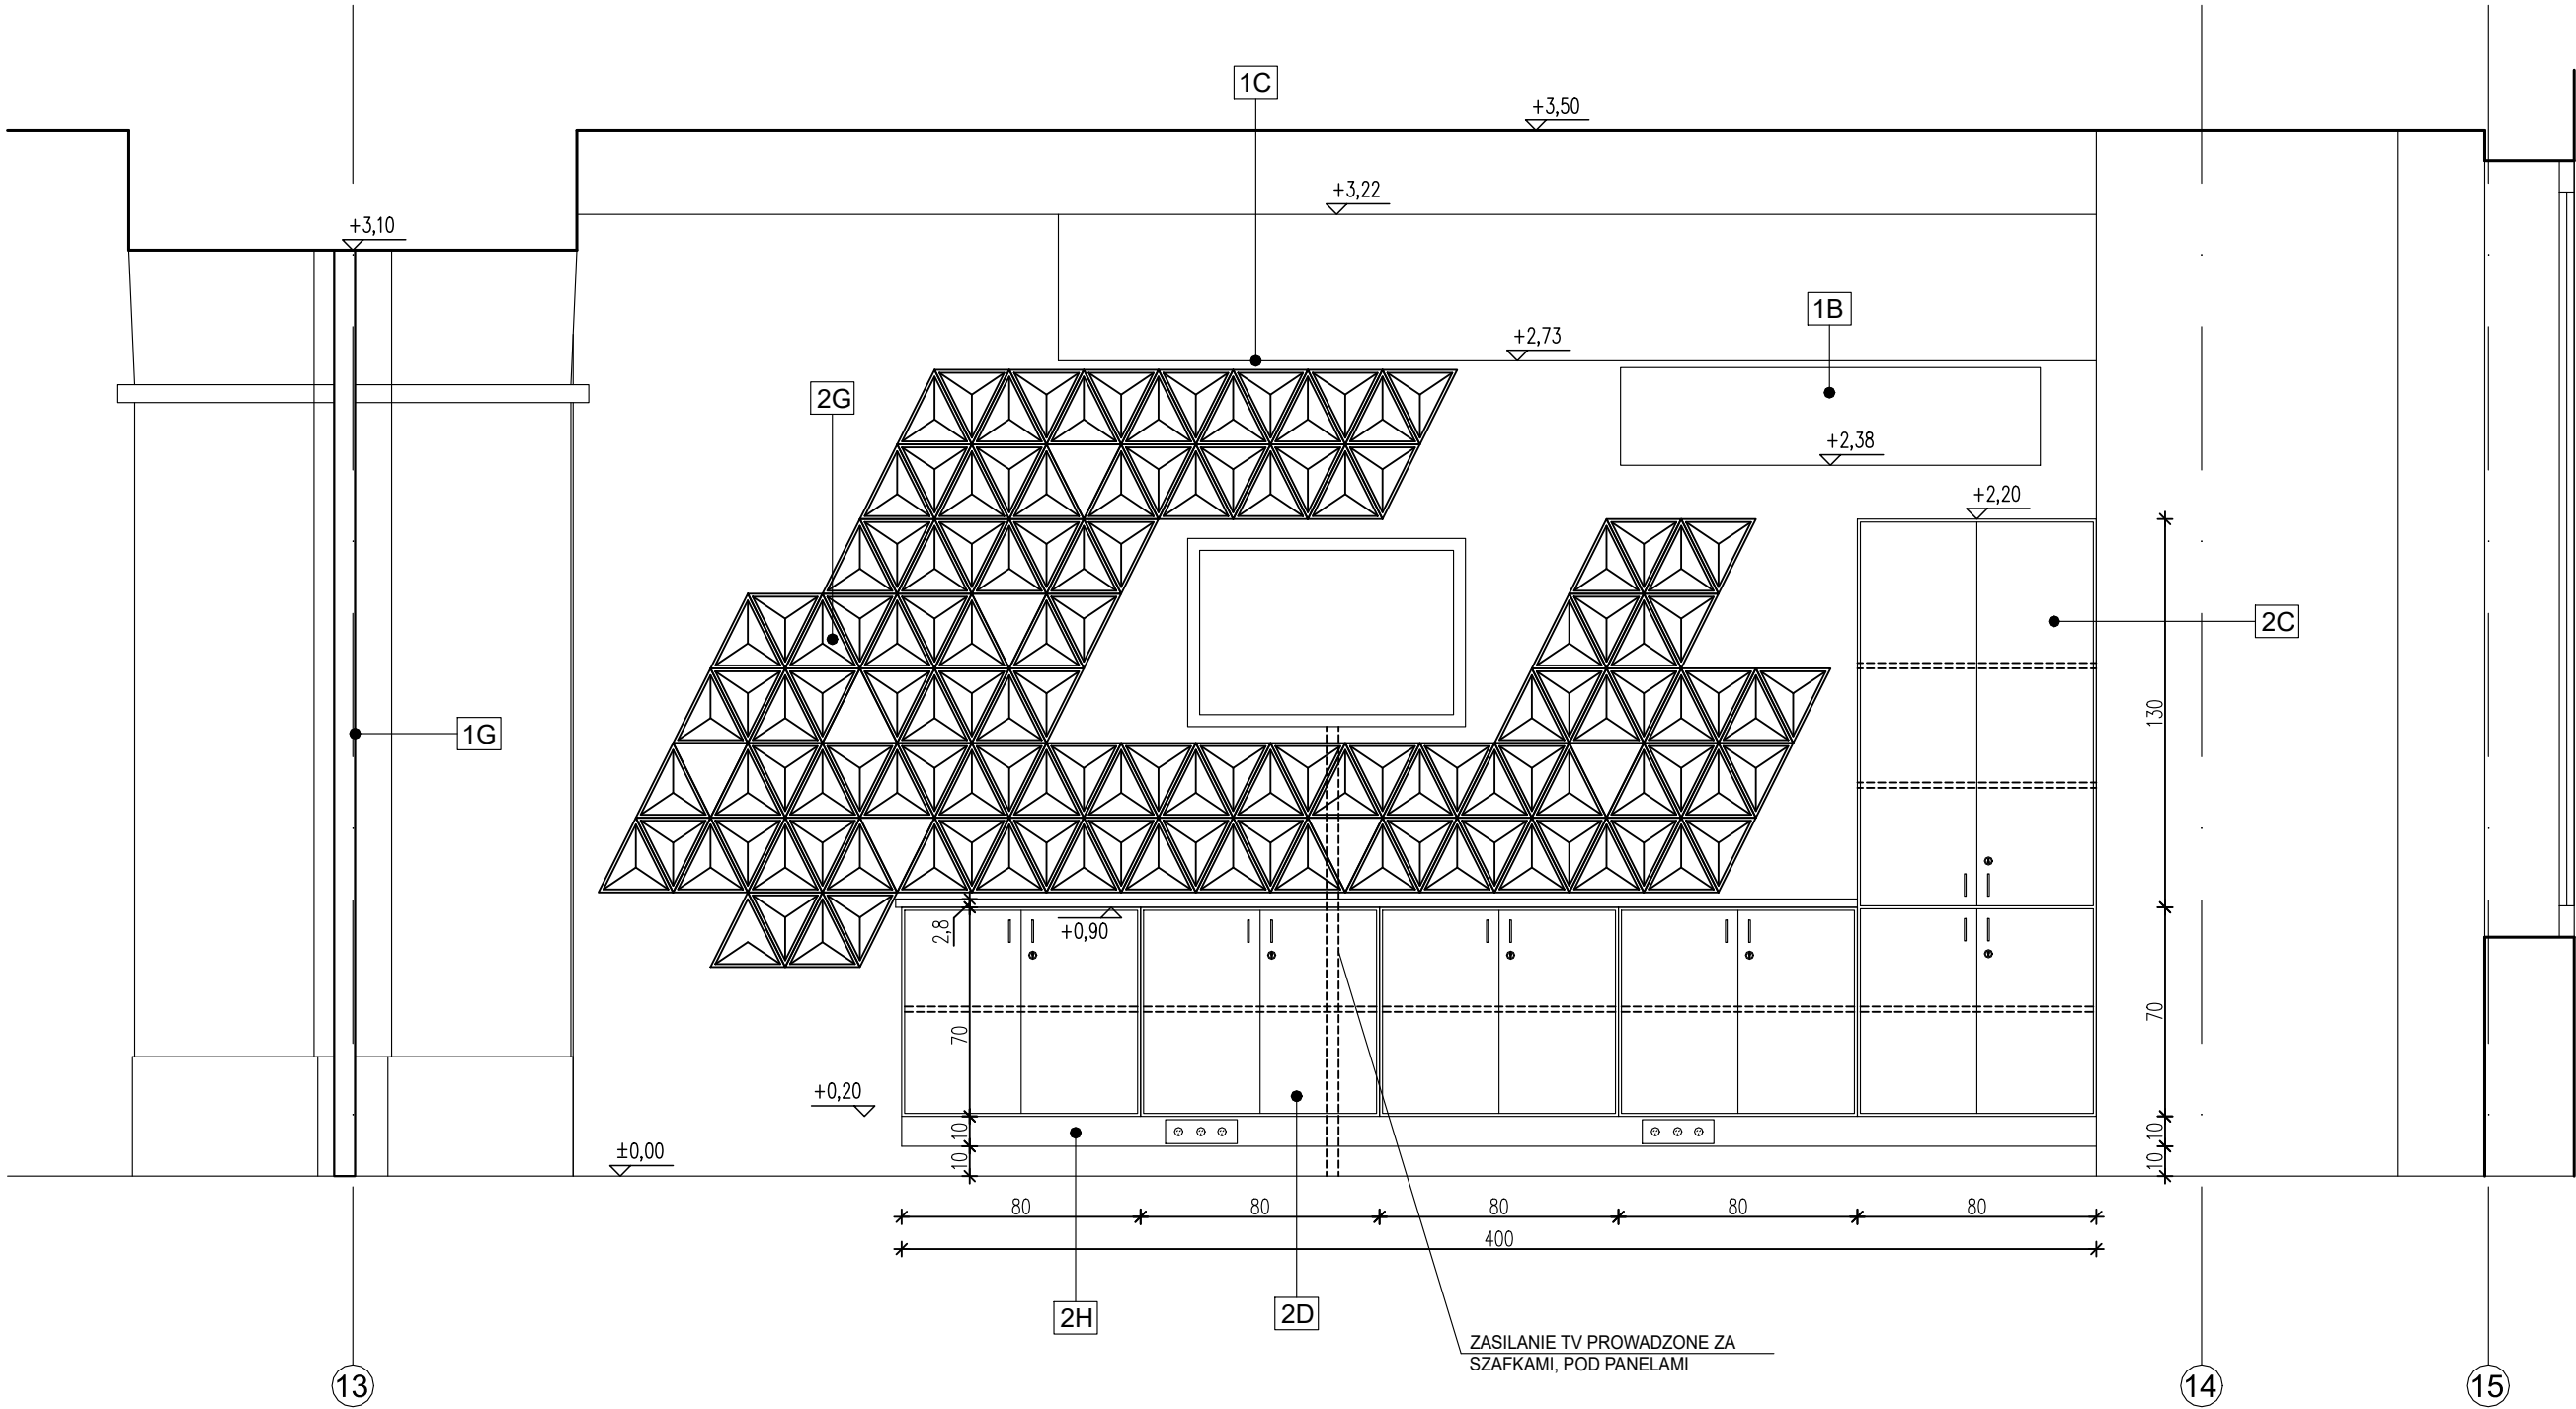

- 1B** ISTN. KLIMATYZATOR, SPÓD NA WYS. 238cm
- 1C** ISTN. ZABUDOWA G-K, SPÓD NA WYS. 273cm
- 1G** ISTN. WITRYNA PRZESZKLONA

- 2C** PROJ. SZAFKA WISZĄCA W KOLORZE GRAFITOWYM  
SZER. 80cm, GŁ. 60cm, WYS. 200cm, SPÓD NA WYS. 20cm,  
PÓŁKI WEWNĘTRZNE REGULOWANE
- 2D** PROJ. SZAFKA WISZĄCA W KOLORZE GRAFITOWYM SZER. 80cm, GŁ. 60cm,  
WYS. 70cm, SPÓD NA WYS. 20cm, PÓŁKI WEWNĘTRZNE REGULOWANE,  
BLAT GR. 2,8cm W KOLORZE JASNYM SZARYM
- 2G** ŚCIANA WYKOŃCZONA PANELAMI ŚCIENNYMI GIPSOWYMI O GR. 3cm  
Z WNEKĄ O WYM. 125x75cm NA TELEWIZOR
- 2H** COKÓŁ WYS. 10cm NA GNAIZDA ELEKTRYCZNE, MOCOWANY DO SPODU  
SZAFEK, W KOLORZE GRAFITOWYM