RZUT PIWNICY - KORYTARZ
SUFIT
SKALA 1:100

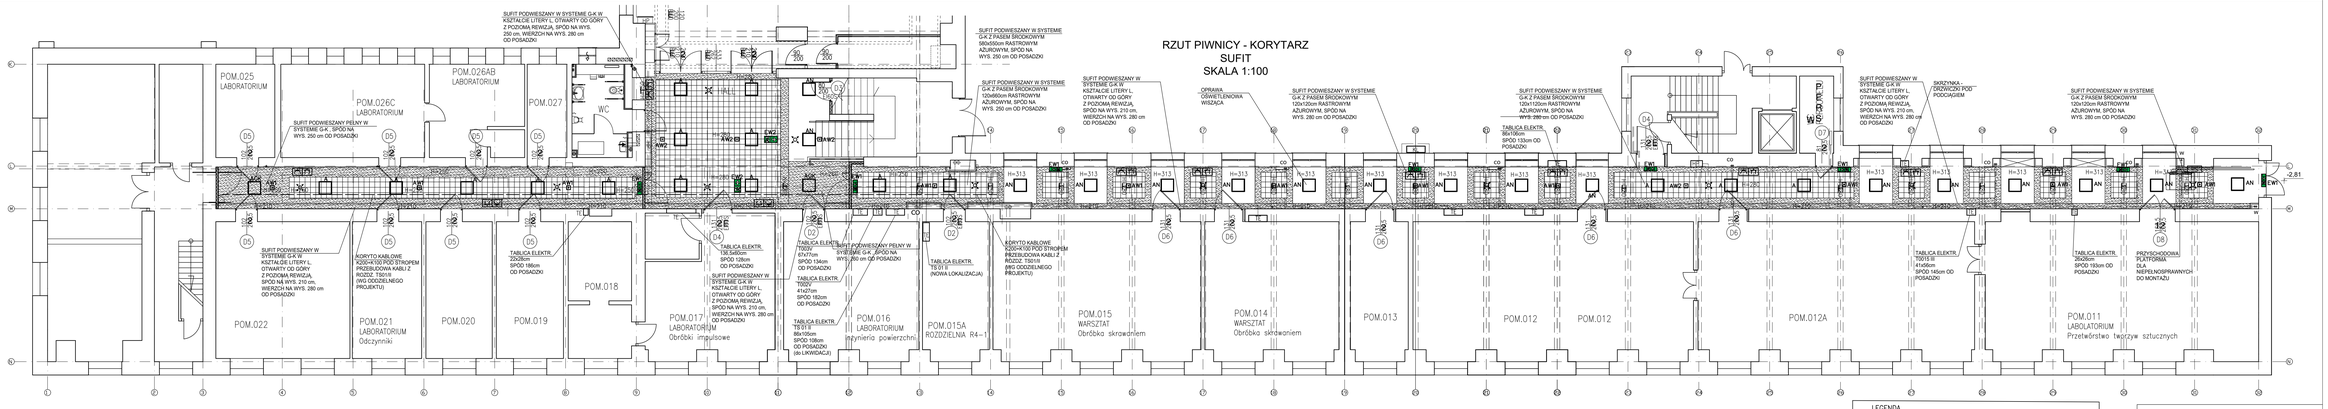

LEGENDA

- A – Oprawa LED, o mocy 35–40W, IP40, z dyfuzorem opalowym, montaż na stropie podwieszonym
- AN – Oprawa LED, o mocy 35–40W, IP40, z dyfuzorem opalowym, montaż na zwieszakach
- AGK – Oprawa LED, o mocy 35–40W, IP40, z dyfuzorem opalowym, montaż w suficie GK
- AW1 – Oprawa awaryjna LED 1–2W, IP65 z inwerterem 1h
- AW2 – Oprawa awaryjna LED 3W, IP65 z inwerterem 1h
- EW1 – Oprawa ewakuacyjna LED 1,5–2W, z inwererem 1h jednostronna z piktogramem
- EW2 – Oprawa ewakuacyjna LED 2–3W, z inwererem 1h dwustronna z piktogramem
- – Czujnik ruchu dla ster. oświetleniem
- TE – Tablica elektryczna
- KL – Jednostka klimatyzatora
- PP – Platforma schodowa
- GN – Gniazdo 1 faz 230V,16A, L+N+PE, +2xUSB, IP44

Jednostka proj.:	VGR PRACOWNIA PROJEKTOWA 04-228 Warszawa, ul.Tytoniowa 24/38 tel. 608 379 421
Inwestor:	POLITECHNIKA WARSZAWSKA WYDZIAŁ INŻYNIERII PRODUKCJI 02-524 Warszawa, ul.Narbutta 85
Temat:	Przebudowa korytarzy w piwnicy w istniejącym budynku Wydziału Inżynierii Produkcji Politechniki Warszawskiej
Adres:	POLITECHNIKA WARSZAWSKA WYDZ. INŻYNIERII PRODUKCJI, 02-524 Warszawa, ul.Narbutta 85
Projektant:	mgr inż. Mariusz Pazura upr. nr MAZ/0413/PWOE/07 spec. instalacyjna
Sprawdzający:	mgr inż. Andrzej Popek, upr. Sr-343/78 spec. instal.-inżynieryjna
Branża:	Elektryczna
Stadium:	Projekt budowlany
Nazwa rys.:	Korytarz. Plan instalacji elektrycznych
Data: 01.2020	Skala: 1:100 Nr rys.: E - 1