
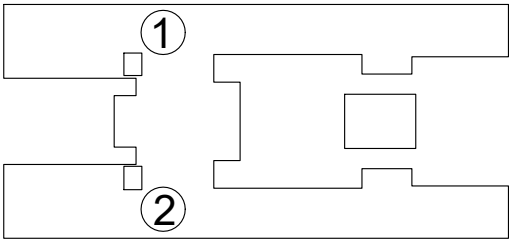
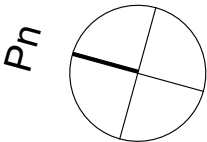


WIDOK ŚCIANY 5r, 4m

SKALA 1:20

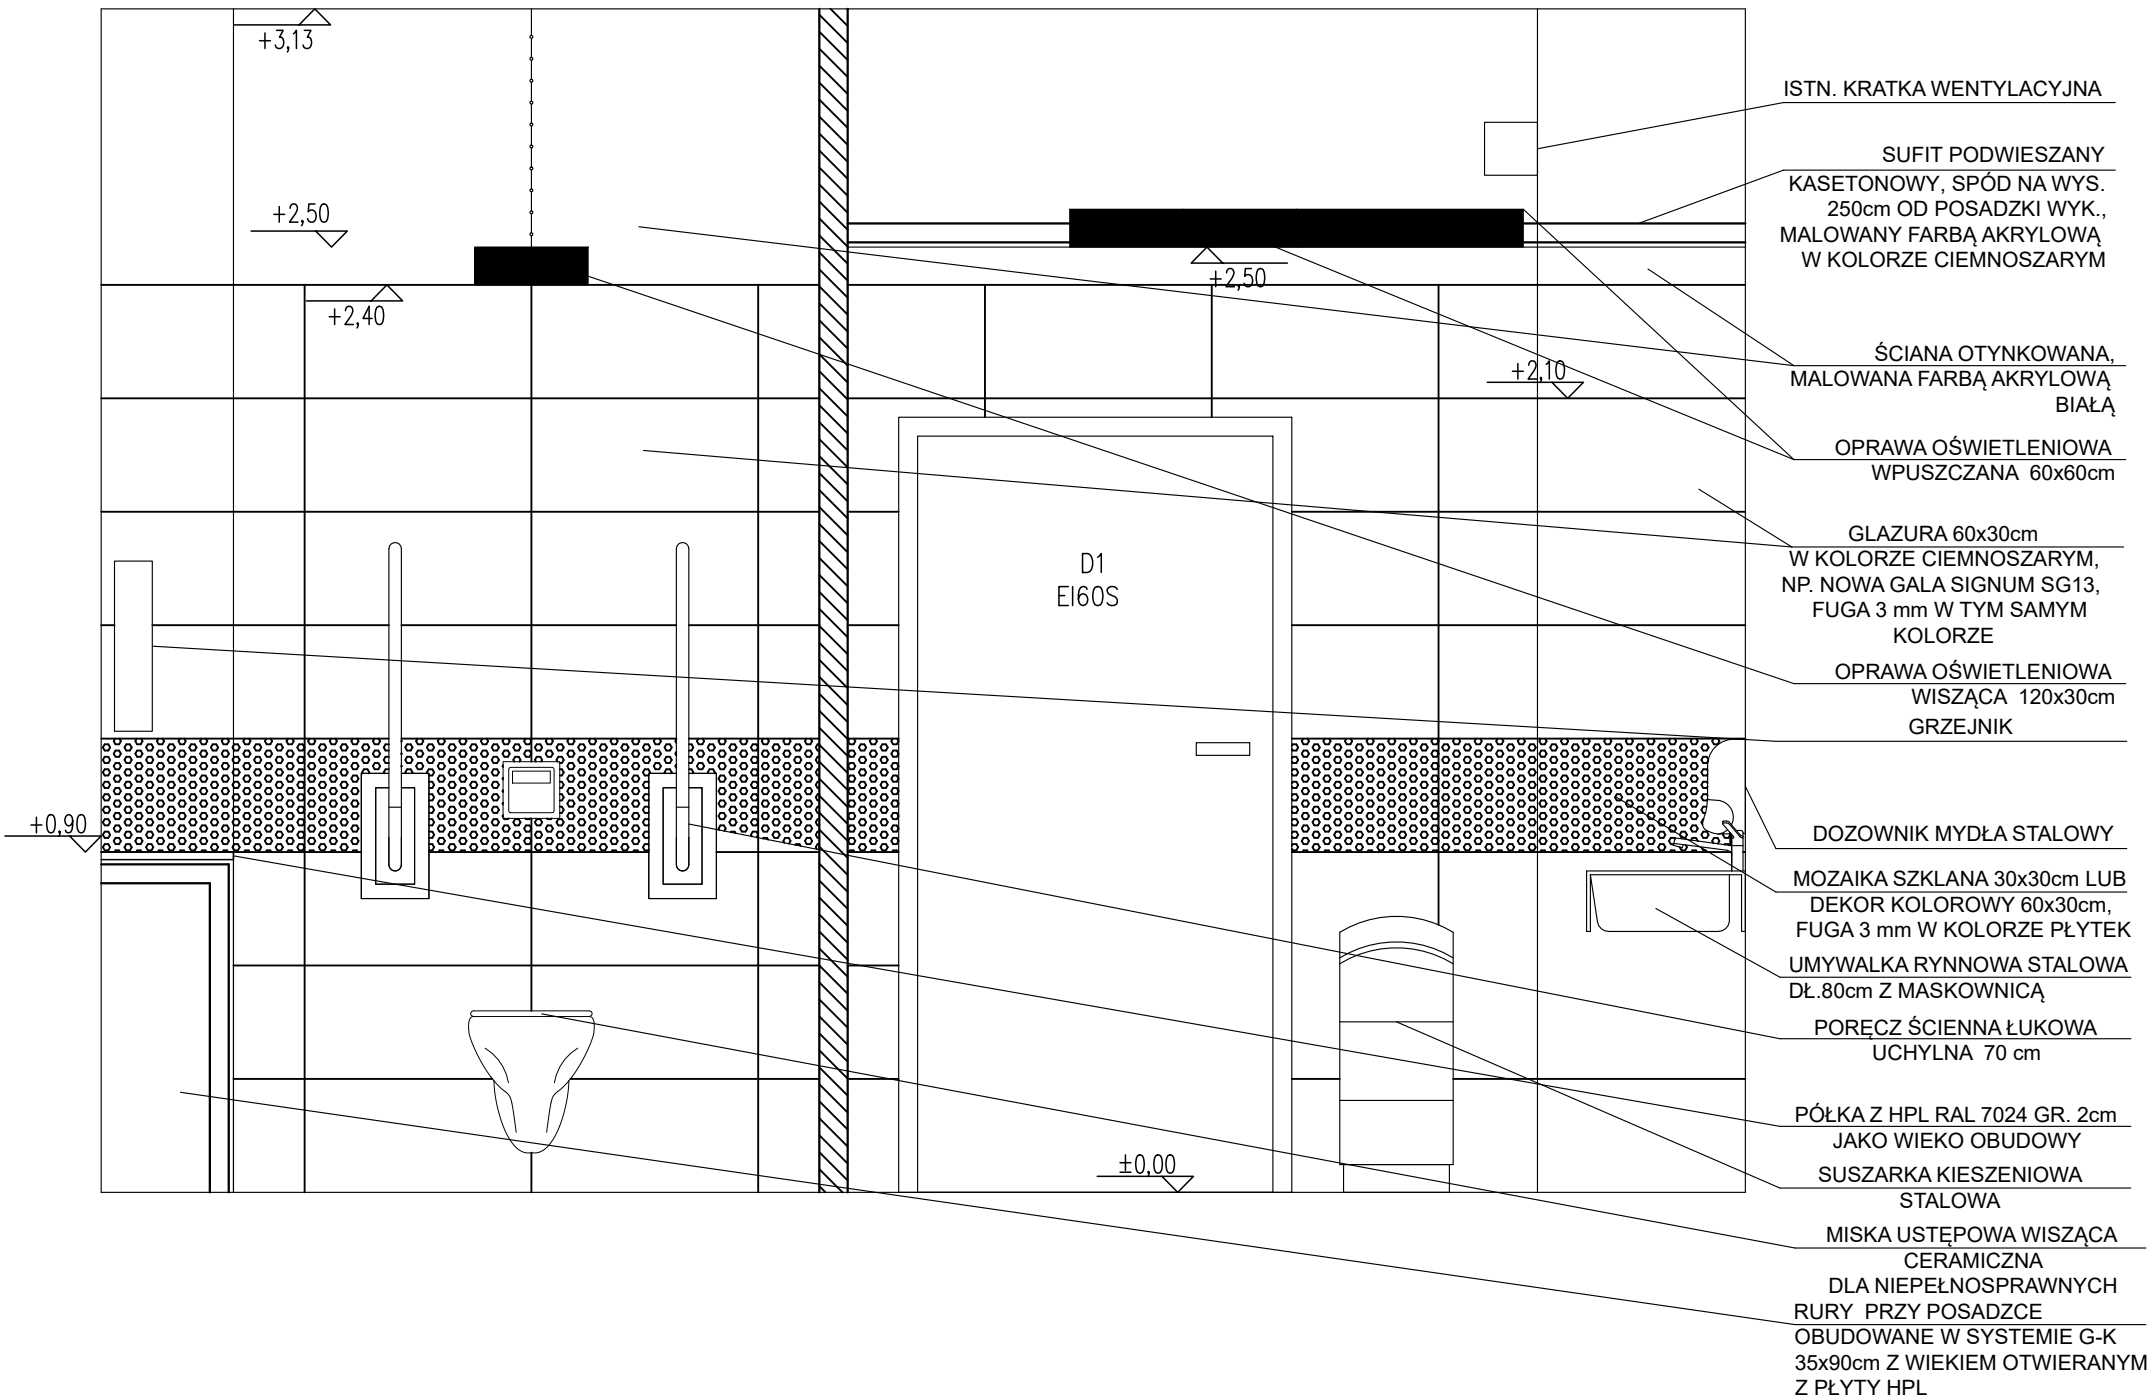

| | |
|------------------|---|
| Jednostka proj.: | VGR PRACOWNIA PROJEKTOWA 04-228 Warszawa, ul.Tytoniowa 24/38 tel. 608 379 421 |
| Inwestor: | POLITECHNIKA WARSZAWSKA WYDZIAŁ INŻYNIERII PRODUKCJI 02-524 Warszawa, ul.Narbutta 85 |
| Temat: | Remont sanitariatów w piwnicy w istniejącym budynku Wydziału Inżynierii Produkcji Politechniki Warszawskiej |
| Adres: | POLITECHNIKA WARSZAWSKA WYDZ. INŻYNIERII PRODUKCJI, 02-524 Warszawa, ul.Narbutta 85 |
| Projektant: | mgr inż.arch. V. Piękoś- Kwiecińska upr. nr 356/92 w specj. architektonicznej bez ograniczeń Monika Mateusiak |
| Branża: | Architektura |
| Stadium: | Projekt budowlany |
| Nazwa rys.: | Rzut sanitariatu nr 2 Widok ściany 5r, 4m |
| Data: | 05.2020 |
| Skala: | 1:20 |
| Nr rys.: | A - 13 |