
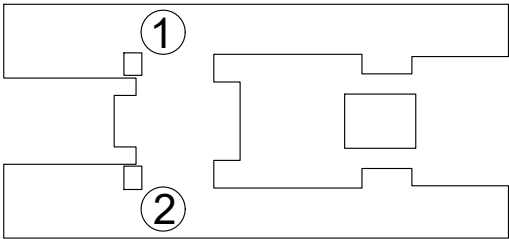
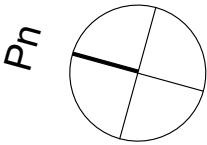


WIDOK ŚCIANY 4o, 5t
SKALA 1:20

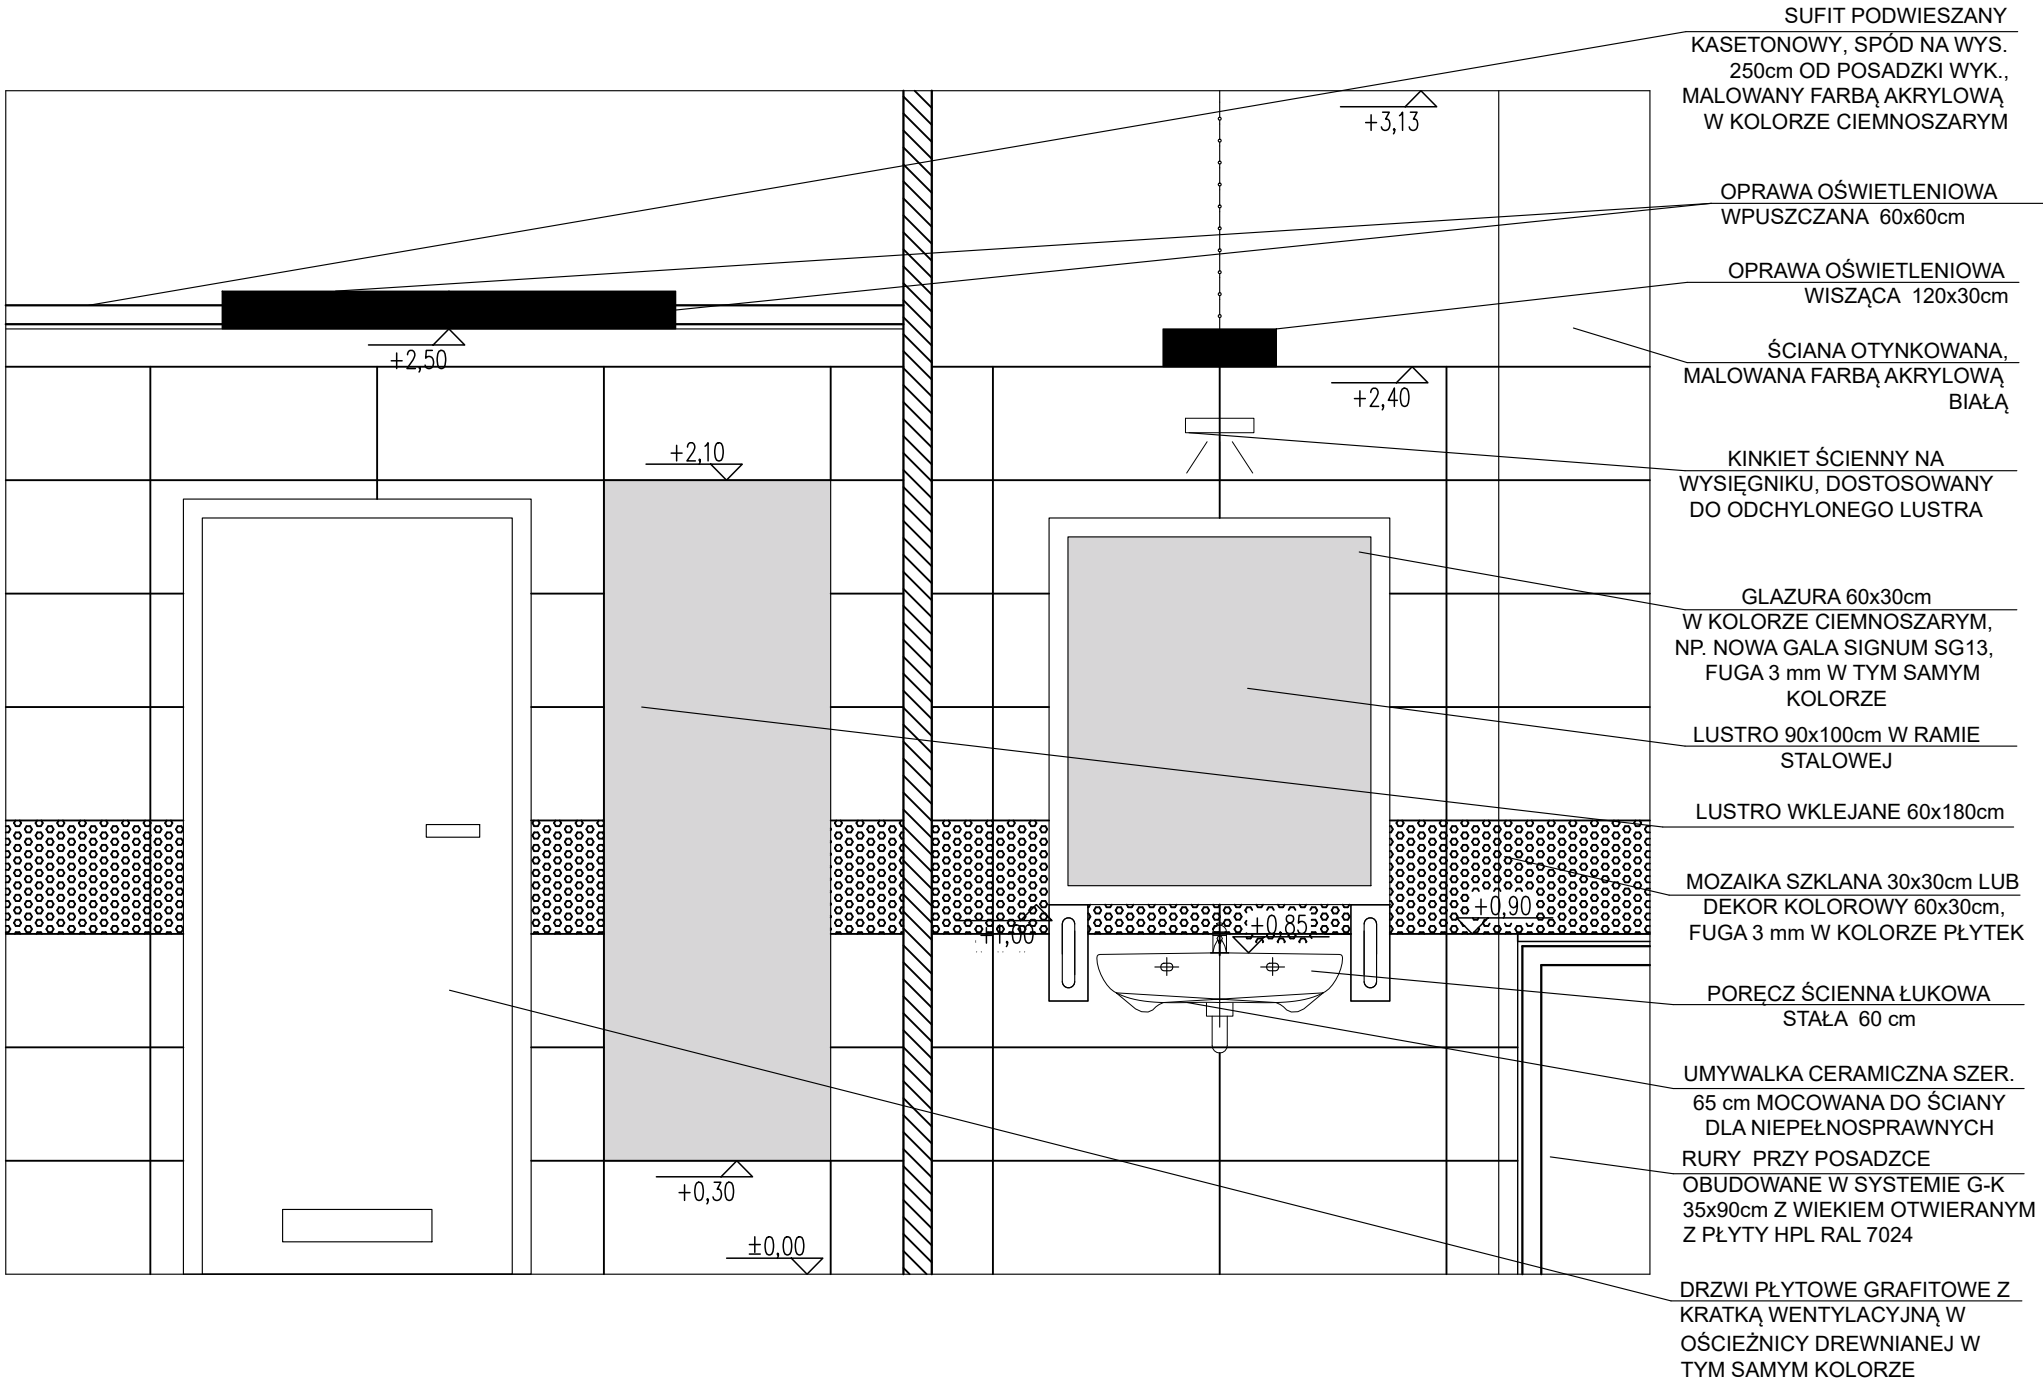

Jednostka proj.:	VGR PRACOWNIA PROJEKTOWA 04-228 Warszawa, ul.Tytoniowa 24/38 tel. 608 379 421
Inwestor:	POLITECHNIKA WARSZAWSKA WYDZIAŁ INŻYNIERII PRODUKCJI 02-524 Warszawa, ul.Narbutta 85
Temat:	Remont sanitariatów w piwnicy w istniejącym budynku Wydziału Inżynierii Produkcji Politechniki Warszawskiej
Adres:	POLITECHNIKA WARSZAWSKA WYDZ. INŻYNIERII PRODUKCJI, 02-524 Warszawa, ul.Narbutta 85
Projektant:	mgr inż.arch. V. Piękoś- Kwiecińska upr. nr 356/92 w specj. architektonicznej bez ograniczeń Monika Mateusiak
Branża:	Architektura
Stadium:	Projekt budowlany
Nazwa rys.:	Rzut sanitariatu nr 2 Widok ściany 4o, 5t
Data:	05.2020
Skala:	1:20
Nr rys.:	A - 14