

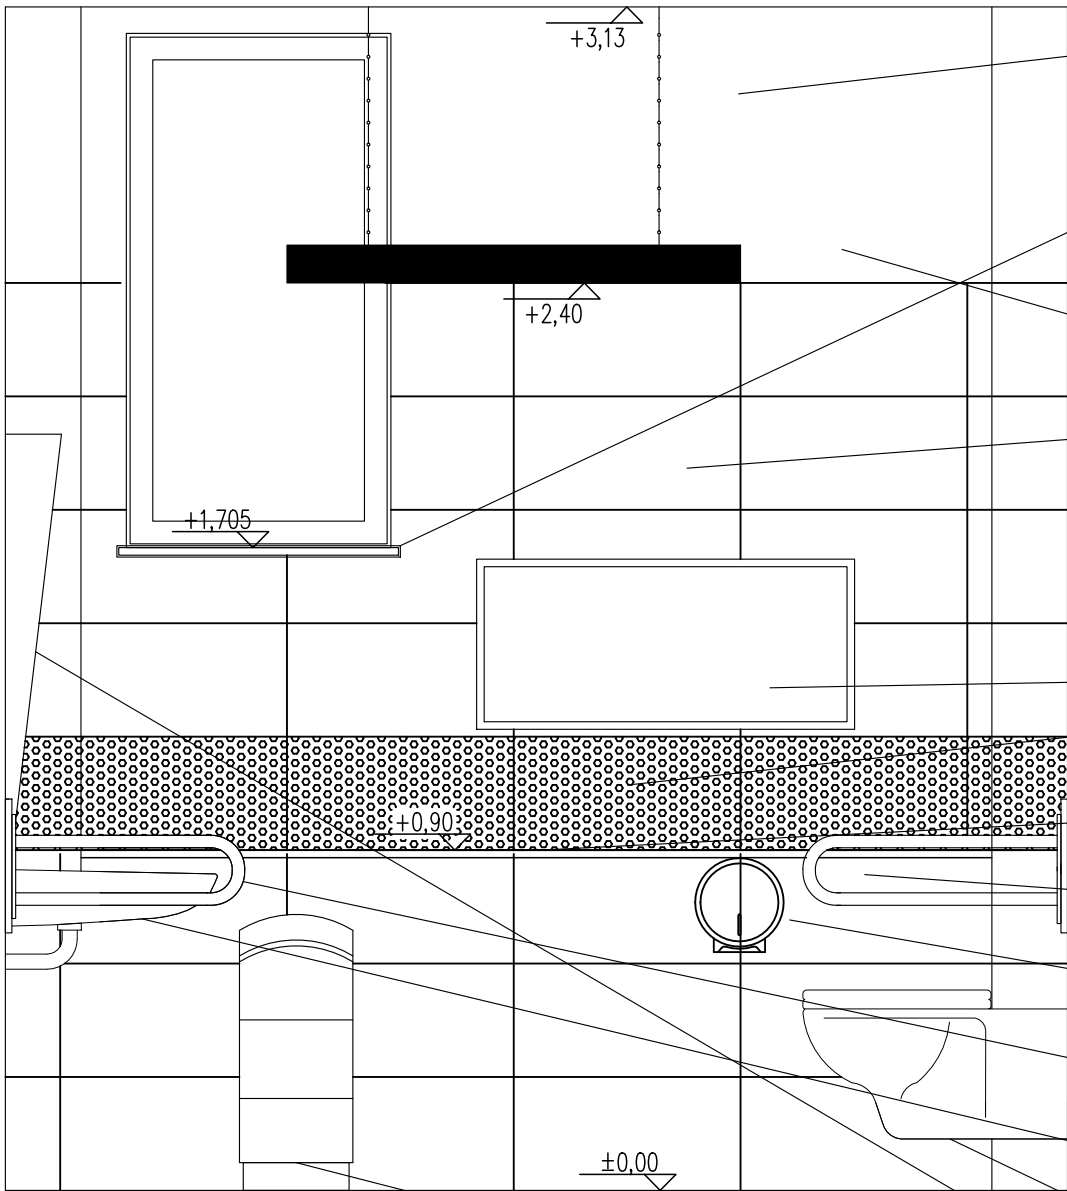


WIDOK ŚCIANY 5u SKALA 1:20

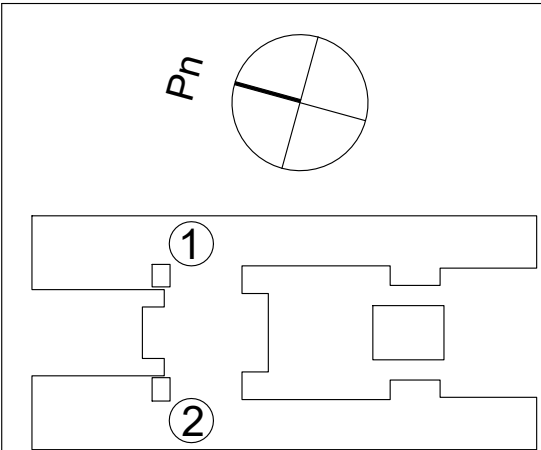

- OPRAWA OŚWIETLENIOWA  
WISZĄCA 120x30cm  
PROJ. ANEMOSTAT  
WYCIĄGOWY  
ISTN. PARAPET OBŁOŻONY  
PŁYTĄ HPL GR. 0,5cm  
ŚCIANA OTYNKOWANA,  
MALOWANA FARBĄ AKRYLOWĄ  
BIAŁĄ  
GLAZURA 60x30cm  
W KOLORZE CIEMNOSZARYM,  
NP. NOWA GALA SIGNUM SG13,  
FUGA 3 mm W TYM SAMYM  
KOLORZE  
DRZWI PŁYTOWE GRAFITOWE Z  
KRATKĄ WENTYLACYJNĄ W  
OŚCIEŻNICY DREWNIANEJ W  
TYM SAMYM KOLORZE  
GRZEJNIK  
MOZAIKA SZKLANA 30x30cm LUB  
DEKOR KOLOROWY 60x30cm,  
FUGA 3 mm W KOLORZE PŁYTEK  
PÓŁKA Z HPL RAL 7024 GR. 2cm  
JAKO WIEKO OBUDOWY  
PORE CZ ŚCIENNA ŁUKOWA  
UCHYLNA 70 cm  
STALOWY PODAJNIK  
NA DUŻE ROLKI  
PAPIERU TOALETOWEGO  
PORE CZ ŚCIENNA ŁUKOWA  
STAŁA 60 cm  
UMYWALKA CERAMICZNA SZER.  
65 cm MOCOWANA DO ŚCIANY  
DLA NIEPEŁNOSPRAWNYCH  
MISKA USTĘPOWA WISZĄCA  
CERAMICZNA  
DLA NIEPEŁNOSPRAWNYCH  
LUSTRO 90x100cm W RAMIE  
STALOWEJ  
SUSZARKA KIESZENIOWA  
STALOWA

WIDOK ŚCIANY 5s SKALA 1:20

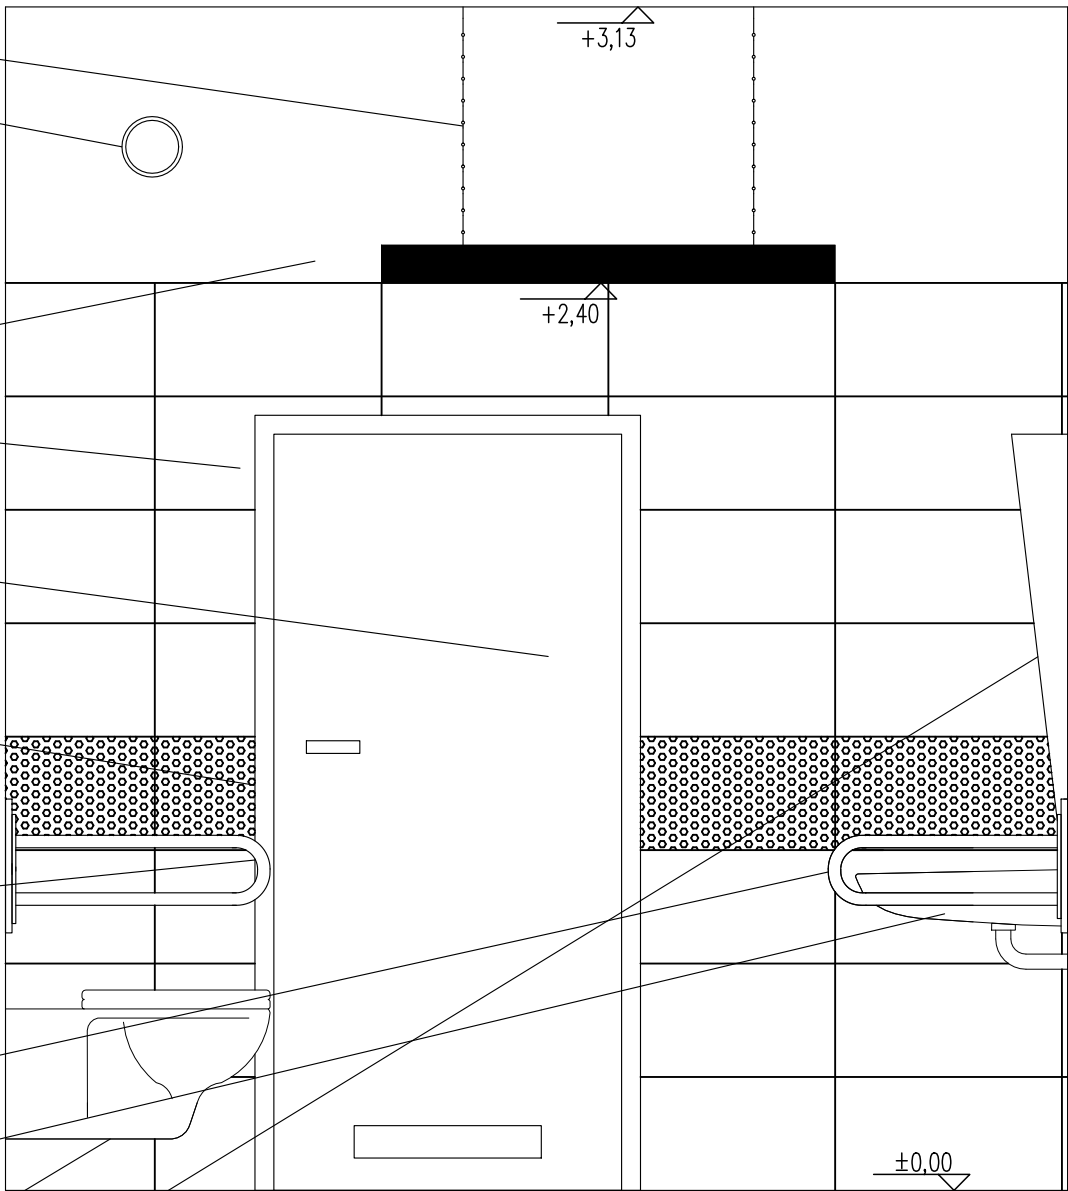

Jednostka proj.:	VGR PRACOWNIA PROJEKTOWA 04-228 Warszawa, ul.Tytoniowa 24/38 tel. 608 379 421
Inwestor:	POLITECHNIKA WARSZAWSKA WYDZIAŁ INŻYNIERII PRODUKCJI 02-524 Warszawa, ul.Narbutta 85
Temat:	Remont sanitariatów w piwnicy w istniejącym budynku Wydziału Inżynierii Produkcji Politechniki Warszawskiej
Adres:	POLITECHNIKA WARSZAWSKA WYDZ. INŻYNIERII PRODUKCJI, 02-524 Warszawa, ul.Narbutta 85
Projektant:	mgr inż.arch. V. Piękoś- Kwiecińska upr. nr 356/92 w specj. architektonicznej bez ograniczeń Monika Mateusiak
Branża:	Architektura
Stadium:	Projekt budowlany
Nazwa rys.:	Rzut sanitariatu nr 2 Widok ściany 5u, 5s
Data:	05.2020
Skala:	1:20
Nr rys.:	A - 16