
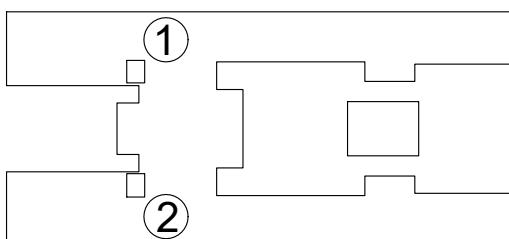
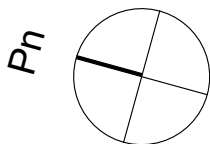


RZUT SANITARIATU NR 1 W PIWNICY
SUFITY
SKALA 1:50

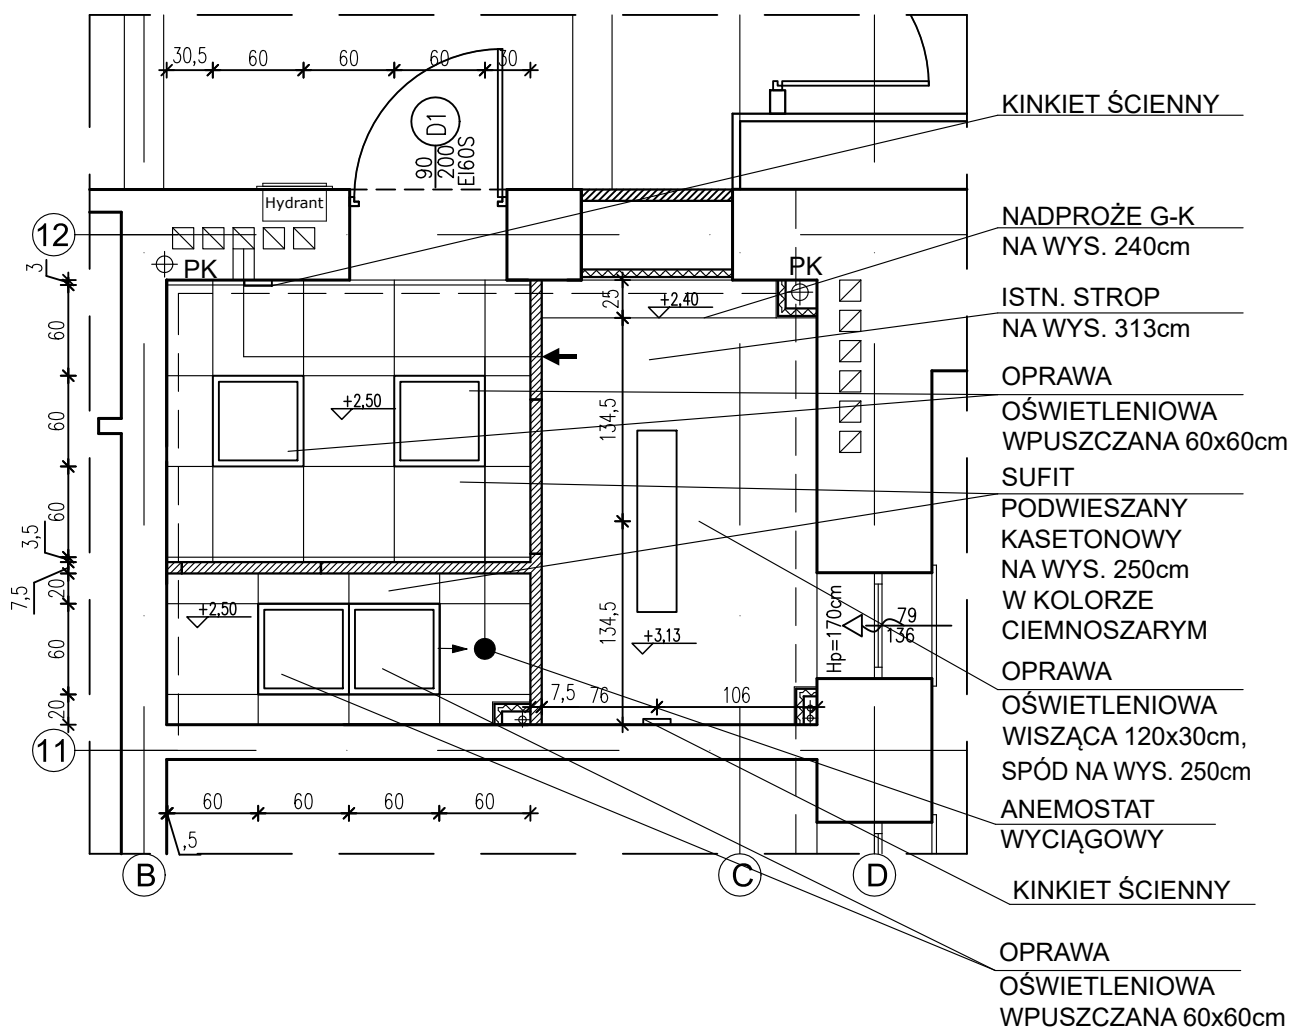

Jednostka proj.: VGR PRACOWNIA PROJEKTOWA
04-228 Warszawa, ul. Tytoniowa 24/38
tel. 608 379 421

Inwestor: POLITECHNIKA WARSZAWSKA
WYDZIAŁ INŻYNIERII PRODUKCJI
02-524 Warszawa, ul. Narbutta 85

Temat: Remont sanitariatów w piwnicy
w istniejącym budynku Wydziału Inżynierii
Produkcji Politechniki Warszawskiej

Adres: POLITECHNIKA WARSZAWSKA WYDZ. INŻYNIERII
PRODUKCJI, 02-524 Warszawa, ul. Narbutta 85

Projektant:
mgr inż. arch. V. Piękoś-
Kwiecińska upr. nr 356/92
w specj. architektonicznej
bez ograniczeń
Monika Mateusiak

Branża: Architektura

Stadium: Projekt budowlany

Nazwa rys.: Rzut sanitariatu nr 1- sufity

Data: 05.2020 Skala: 1:50 Nr rys.: A - 3