
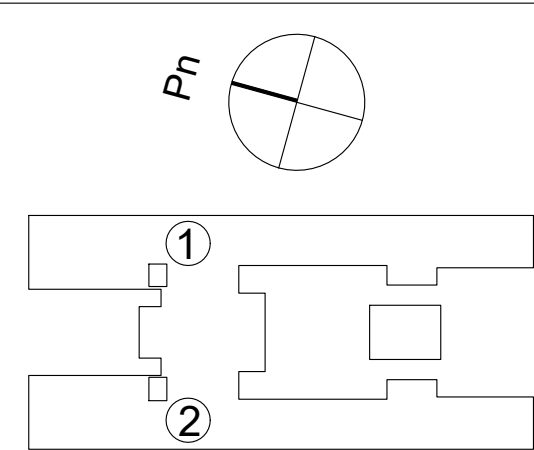


WIDOK ŚCIANY 1b, 3j

SKALA 1:20

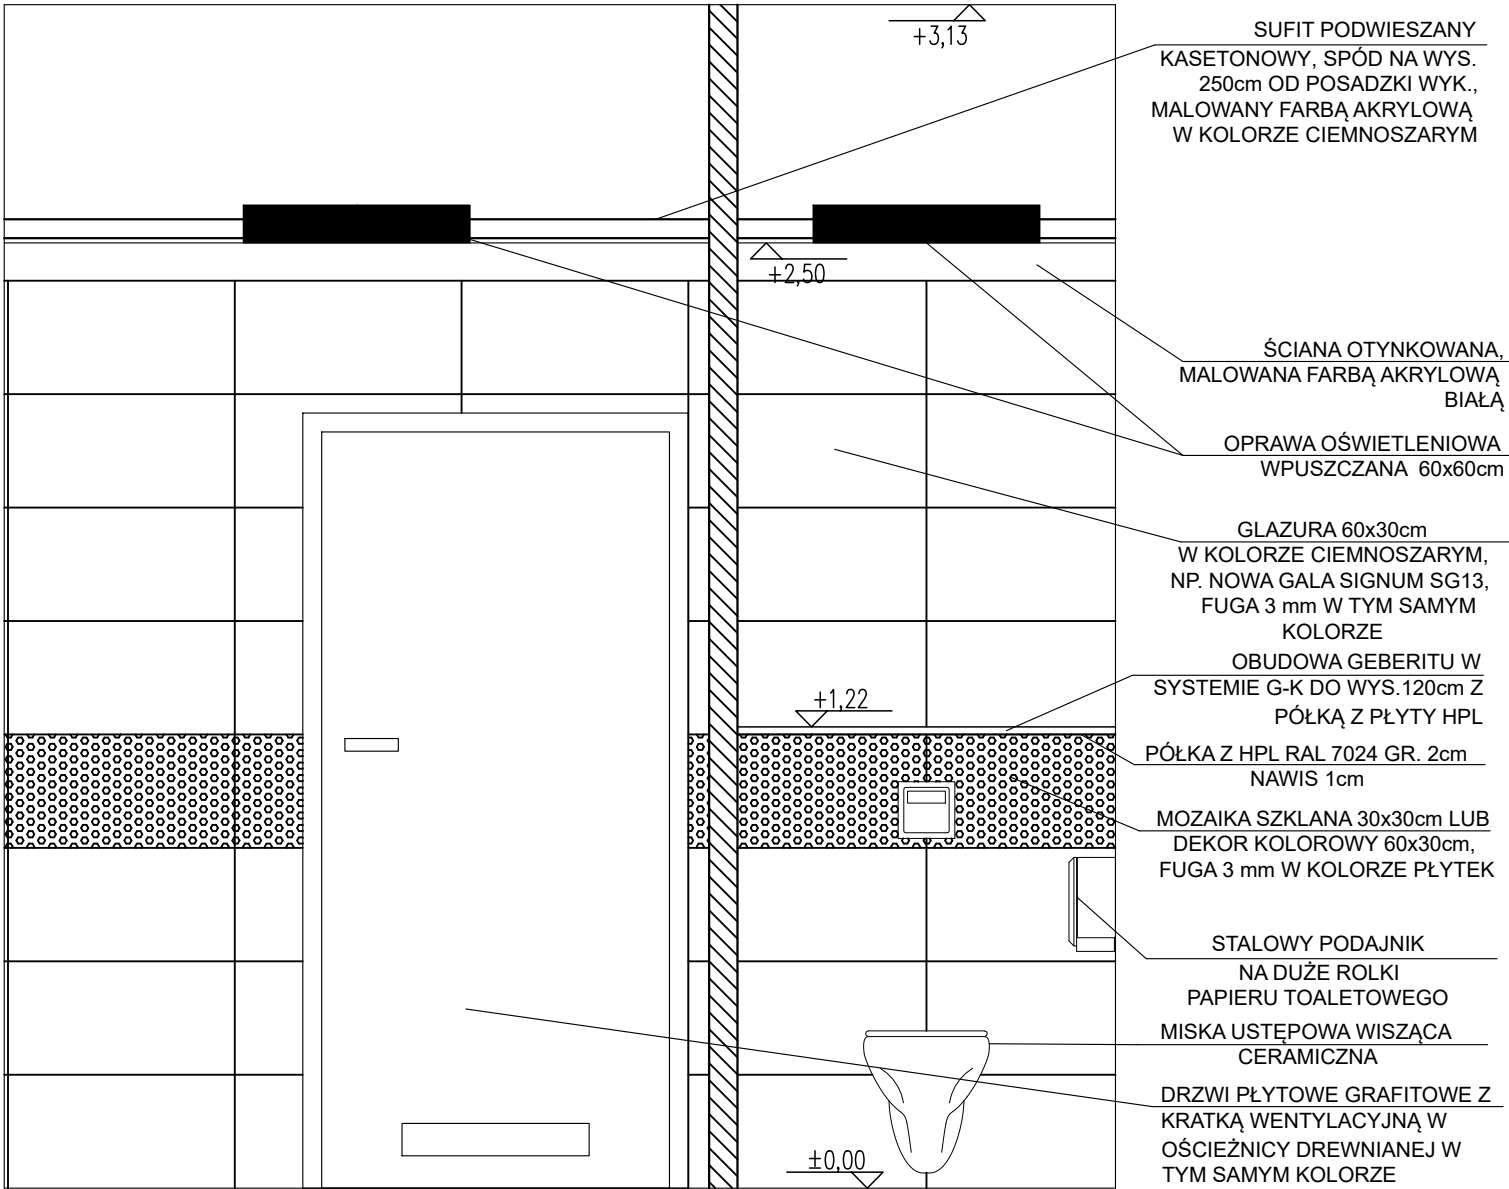

Jednostka proj.: VGR PRACOWNIA PROJEKTOWA 04-228 Warszawa, ul.Tytoniowa 24/38 tel. 608 379 421		
Inwestor: POLITECHNIKA WARSZAWSKA WYDZIAŁ INŻYNIERII PRODUKCJI 02-524 Warszawa, ul.Narbutta 85		
Temat: Remont sanitariatów w piwnicy w istniejącym budynku Wydziału Inżynierii Produkcji Politechniki Warszawskiej		
Adres: POLITECHNIKA WARSZAWSKA WYDZ. INŻYNIERII PRODUKCJI, 02-524 Warszawa, ul.Narbutta 85		
Projektant: mgr inż.arch. V. Piękoś- Kwiecińska upr. nr 356/92 w specj. architektonicznej bez ograniczeń Monika Mateusiak		
Branża: Architektura		
Stadium: Projekt budowlany		
Nazwa rys.: Rzut sanitariatu nr 1 Widok ściany 1b, 3j		
Data: 05.2020	Skala: 1:20	Nr rys.: A - 9