
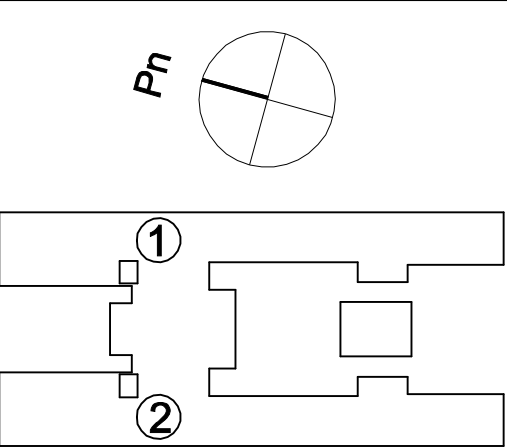


KONDYGNACJA PIWNIC

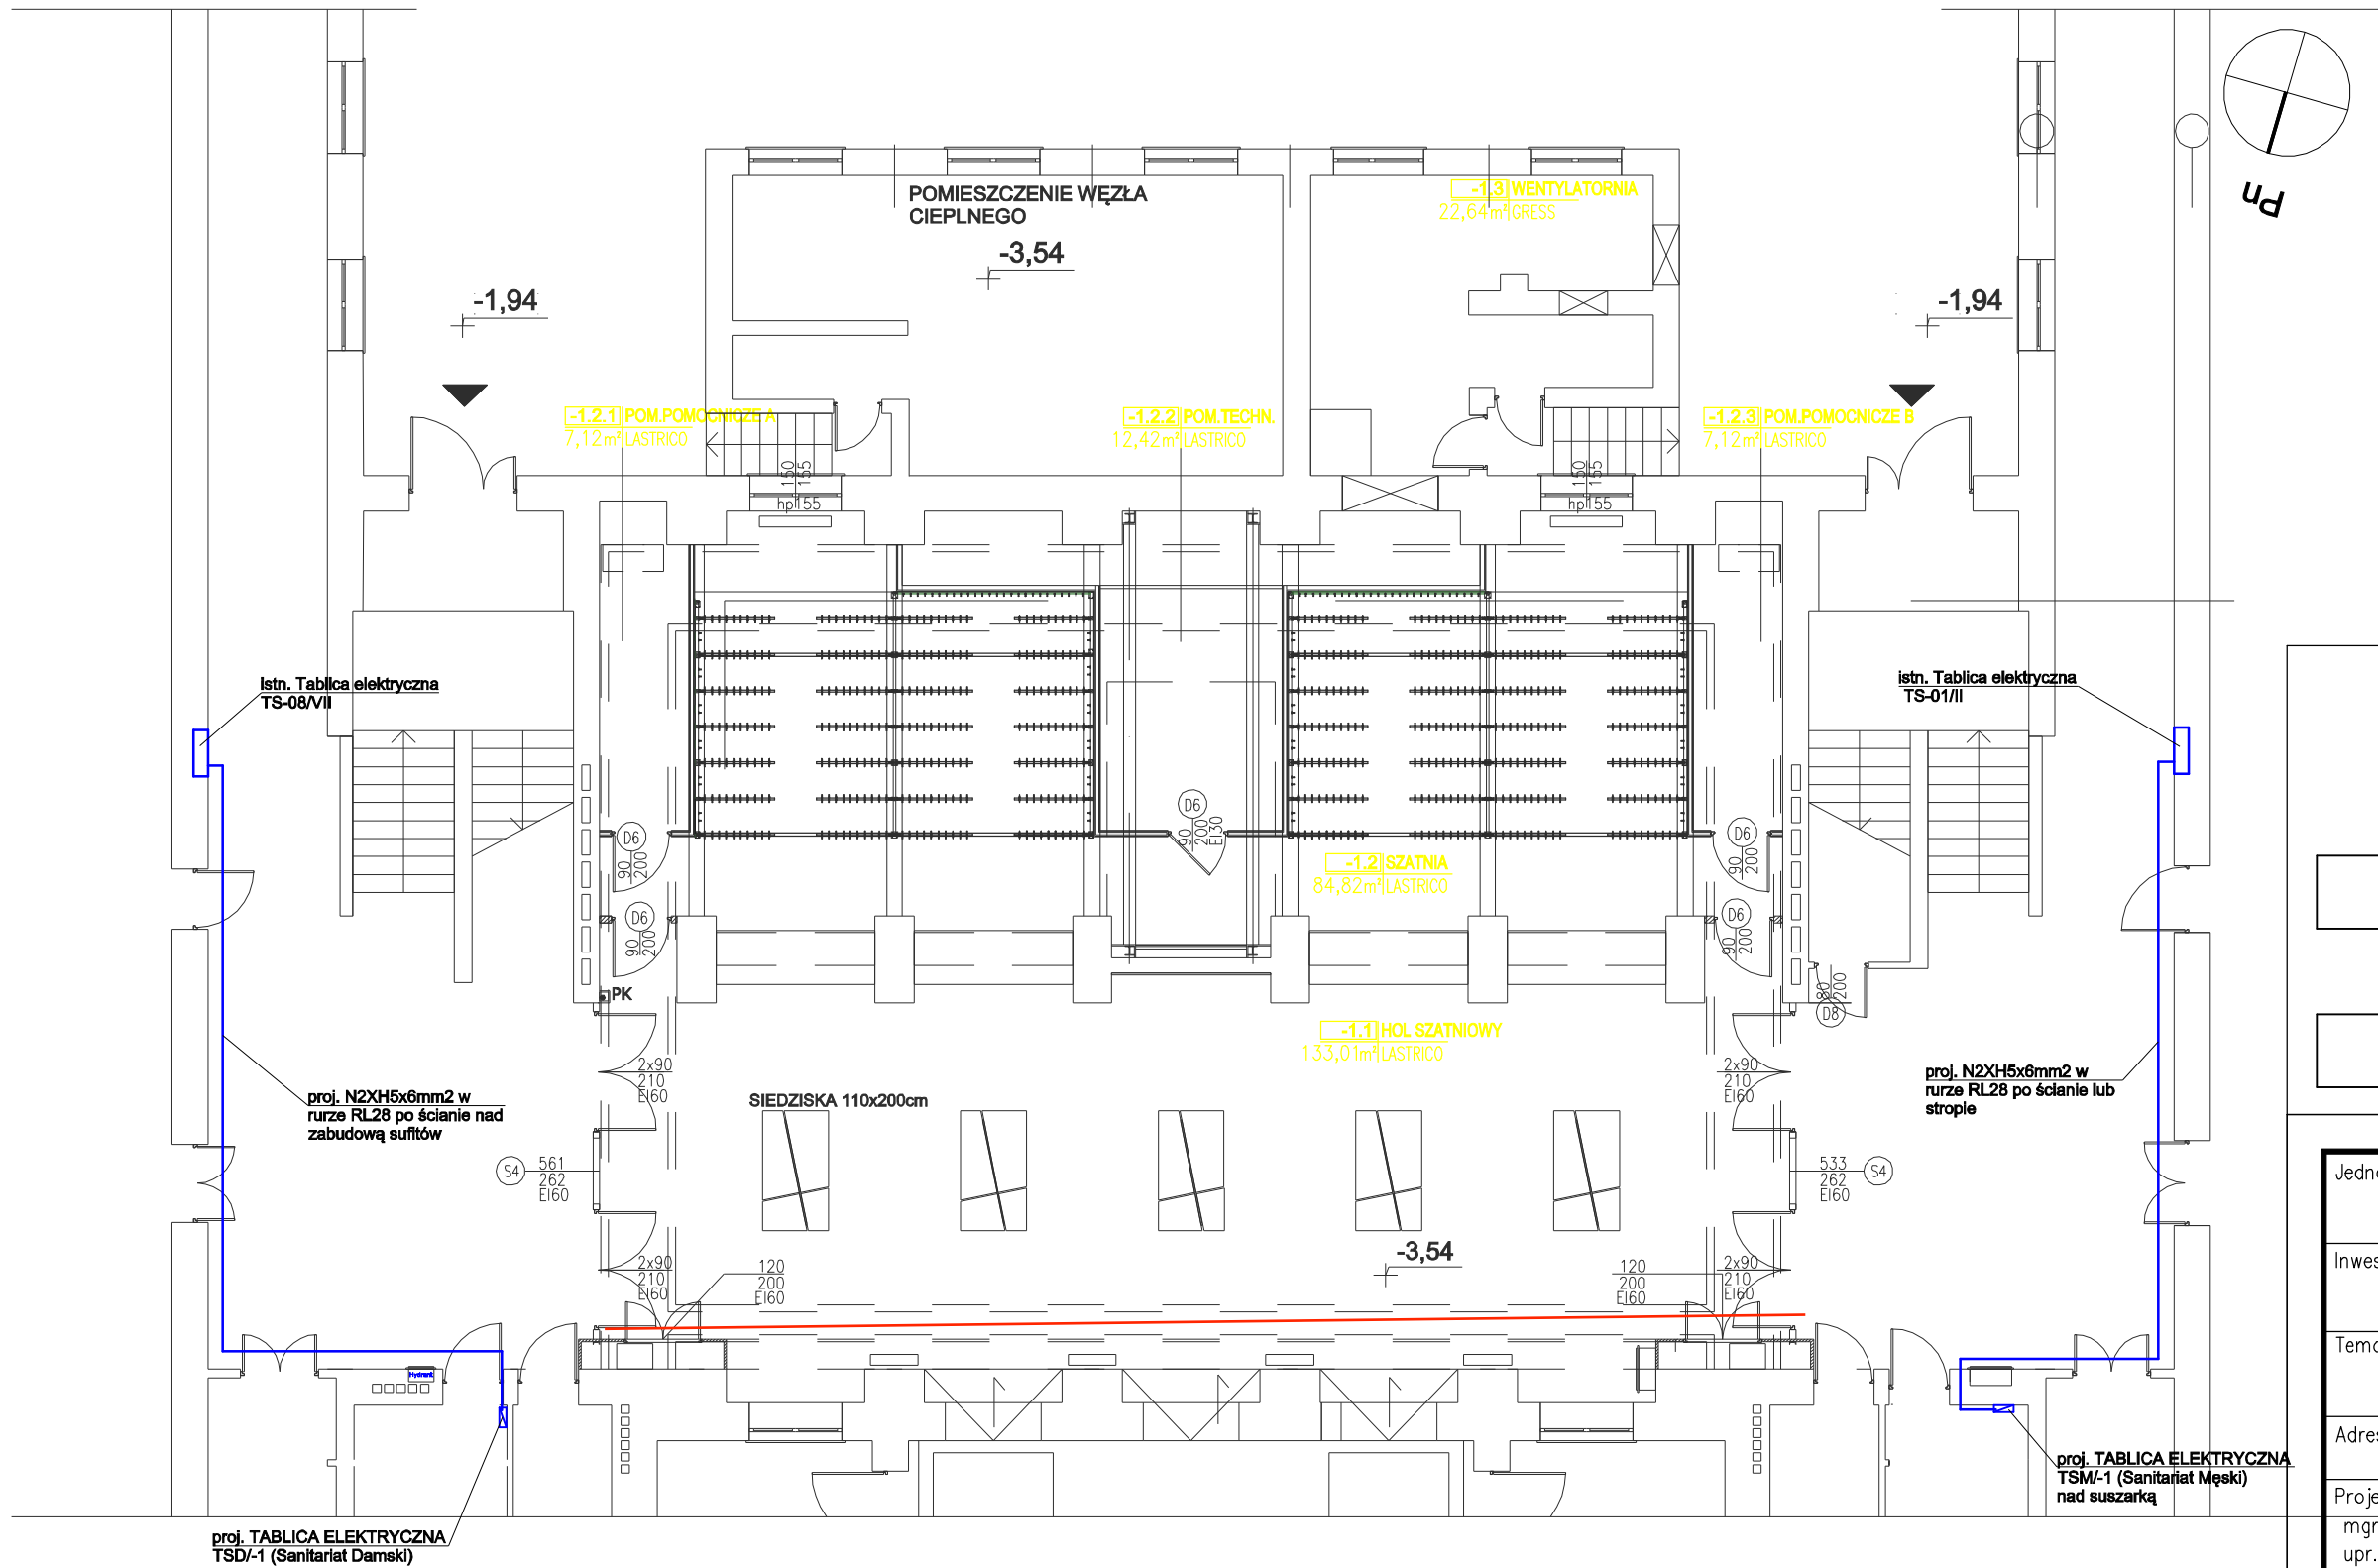

Jednostka proj.: VGR PRACOWNIA PROJEKTOWA 04-228 Warszawa, ul.Tytoniowa 24/38 tel. 608 379 421		
Inwestor: POLITECHNIKA WARSZAWSKA WYDZIAŁ INŻYNIERII PRODUKCJI 02-524 Warszawa, ul.Narbutta 85		
Temat: Przebudowa sanitariatów w piwnicy w istniejącym budynku Wydziału Inżynierii Produkcji Politechniki Warszawskiej		
Adres: POLITECHNIKA WARSZAWSKA WYDZ. INŻYNIERII PRODUKCJI, 02-524 Warszawa, ul.Narbutta 85		
Projektant: mgr inż. Marcin Zięba upr. nr MAZ/0072/POOE/10 spec. instalacyjna		Sprawdzający:
Branża: Elektryczna		
Stadium: Projekt budowlany		
Nazwa rys.: Trasa kabli zasilających - rzut kondygnacji - 1		
Data: 06.05.2020	Skala: 1:125	Nr rys.: E04